

2011-12-06

Handläggare:

Daniel Markgren

08-687 32 09

daniel.markgren@vattenfall.com

Svensk Kärnbränslehantering AB

Stora Asphällan 8

742 94 Östhammar

**Yttrande angående samråd om utbyggnad av SFR, Forsmark,
Östhammars kommun**

Vattenfall Eldistribution AB, nedan kallad Vattenfall har tagit del av handlingarna för rubricerat samråd och lämnar följande yttrande.

Vattenfall har elanläggningar inom och i närheten av planområdet vilket visas av bifogad karta, turkos = 24 kV högspänningsledning. Dessa ledningar är av regionnätstyp. Heldragna linjer är luftledningar och streckade linjer är markförlagda kablar. Fördelningsstationer visas som blå blixtförsedd kvadrat.

Det är viktigt att meddela Vattenfall ifall det finns ett behov av utökade elanslutningar eller byggkraft p g a utbyggnaden.

Vid eventuella schaktningsarbeten nära Vattenfalls anläggningar skall kabelutsättning begäras. Detta beställs via Post och telestyrelsens www.ledningskollen.se. Om ärendet brådskar kontakta Vattenfalls kundtjänst 020-82 10 00 kostnaden för uttryckningen debiteras då beställaren.

Eventuell flytt/förändring av befintliga elanläggningar utförs av Vattenfall men bekostas av exploitören. I övrigt har Vattenfall ingenting att erinra.

Med vänliga hälsningar,

Vattenfall Eldistribution AB




Daniel Markgren

VATTENFALL ELDISTRIBUTION AB

ADRESS
Box 6013, 171 06 SOLNATELEFON
08-687 30 00ORG NR
556417-0800BESÖKSADRESS
Löfströms allé 5, 177 66 SundbybergFAX
08-687 30 01PUBLIKT BOLAG (publ)
Stockholm

OBS! Om inget annat är angivet skall kabelläget anses vara approximativt, vid jobb nära angiven kabel skall kabelutläggning på plats beställas

6703575.0

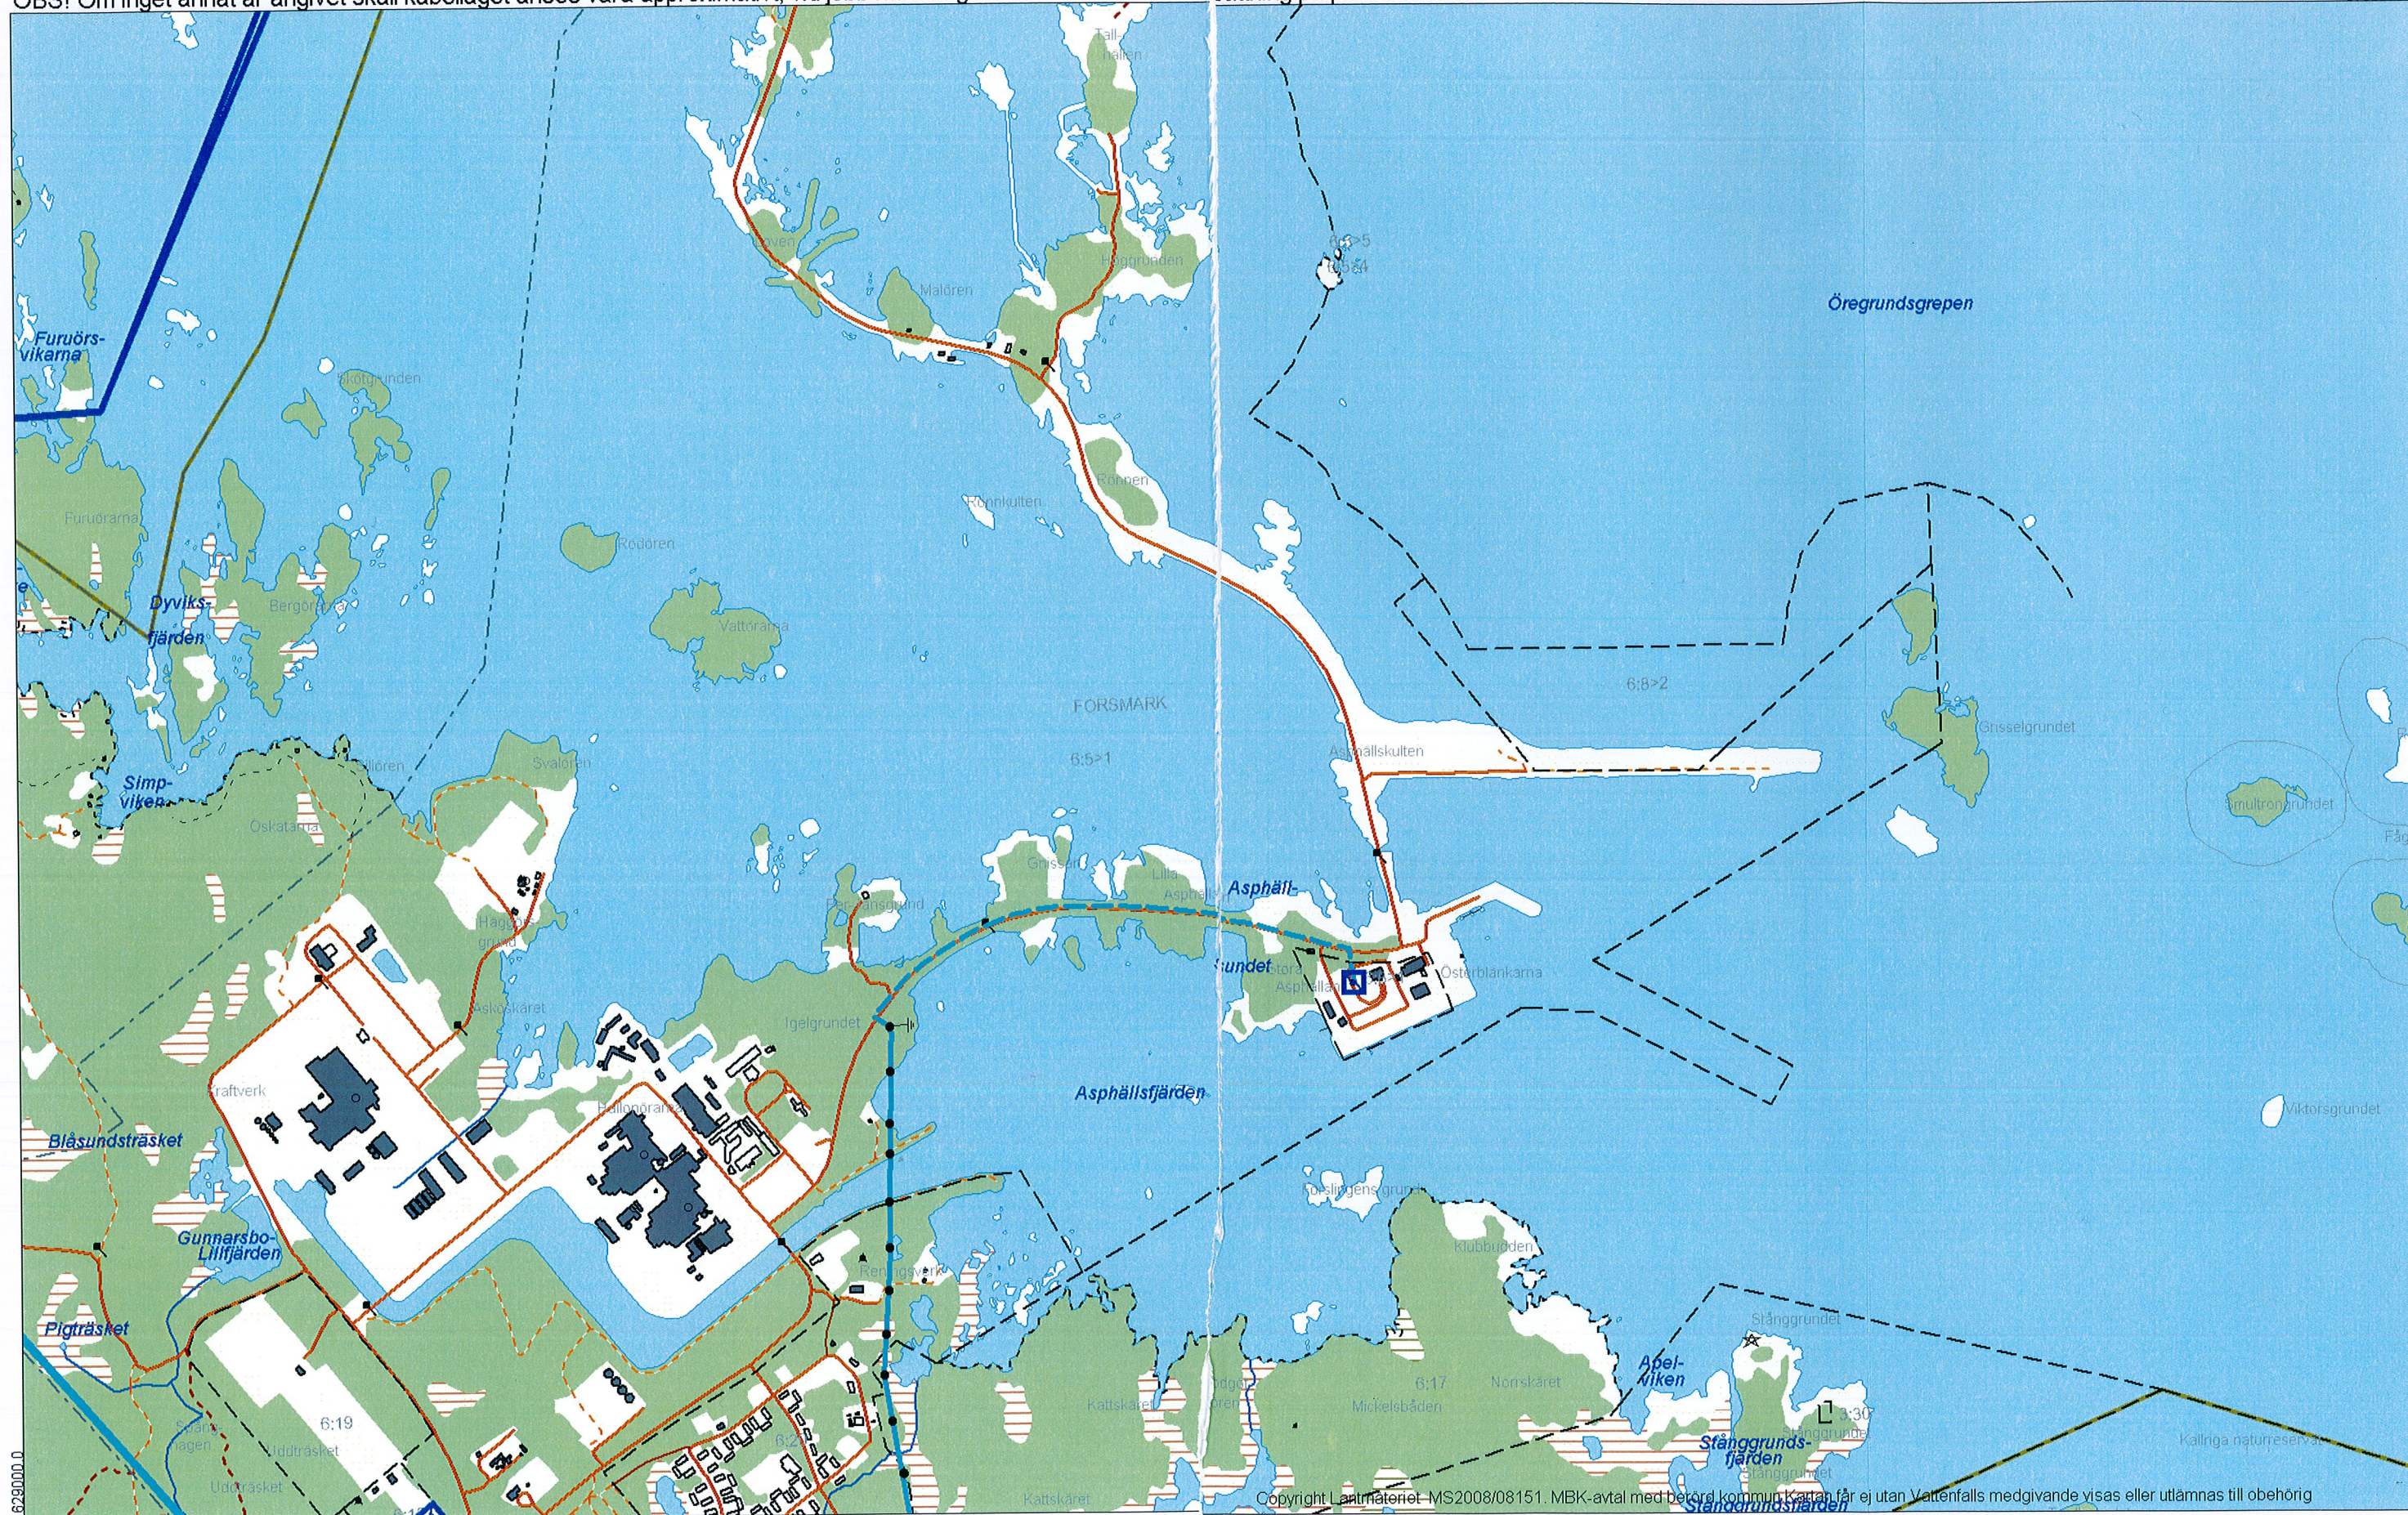

1629000.0

6699900.0

2011.12.06

Skala 1: 15000

Copyright Lantmateriet MS2008/08151. MBK-avtal med berörd kommun. Kartan får ej utan Vattenfalls medgivande visas eller utlämnas till obehörig

Forsmark