


+ X=6700400
+ Y=161600

FORSMARK 6:8

+ X=6699600
+ Y=162200

+ X=6699600
+ Y=162400

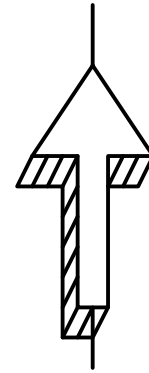


KOORDINATSYSTEM
PLANSYSTEM: SWEREF 99 18 00
HÖJDSYSTEM: RH2000

TECKENFÖRKLARING

- FASTIGHETSGRÄNS
- BEF. STRANDLINJE
- SLÄNT
- VERKSAMHETSUTA
- KVÄVERENINGSZON
- SKYDDSVALL

ANMÄRKNINGAR

HÄNVISNINGAR

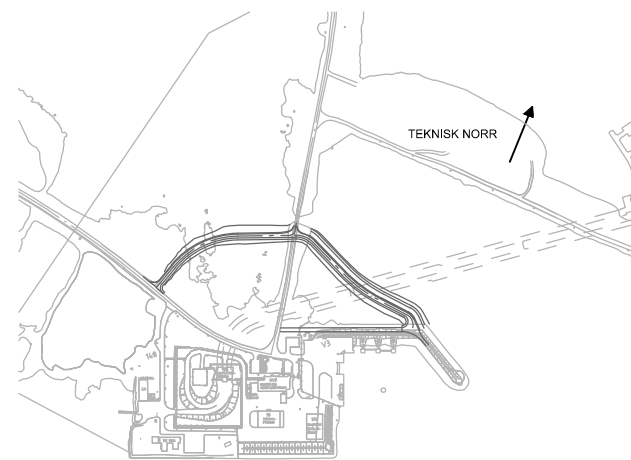

Rev	Beskrivning	Granskad	Godkänd
ILLUSTRATION 251008			
SKB		Structor	
STRUKTUR MARK UPPSALA AB		www.structor.se	
Konstr:	Ritad av	Granskad	Format
JORO	JORO	MASA	A1
Godkänd			Skala
			1:2000
			Dokument
			111
			System
			1
SFR UTBYGGNAD OJ OVANJORDSANLÄGGNING ÖVERSIKT PIREN PLANRITNING			
Lev. kod	Ritningsnummer	Blad	Rev
	Bilaga A. Verksamhetsområde piren	1	
Ärendenr.	Skriptessklass	Följd	
501476	FÖRETAGSINTERN		

SKALA 1:2000 i A1-format (1:4000 i A3-format)