

+ X=6700400
+ Y=161600

AR 4

AR 5

AR 6

AR 1


AR 2

AR 3

FORSMARK 6:8

+ X=6699600
+ Y=162200

+ X=6699600
+ Y=162400

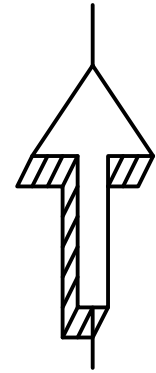

COORDINATSYSTEM

PLANSYSTEM: SWEREF 99 18 00

HÖJDSYSTEM: RH2000

TECKENFÖRKLARING

	FASTIGHETSGRÄNS
	DETALJPLANEGRÄNS
	VERKSAMHETSOMRÅDESGRÄNS HAMNEN
	ARBETSGRÄNS
	BEF. STRANDLINJE
	BEF. BELÄGNGNSKANT
	BERÄKNAD HUVUDLINJE
	BELÄGNGNSKANT
	PLANERAD HÖJD ÖK
	BEFINTLIG HÖJD
	TVÄRFALL, LUTNING ENL. TEXTANGIVELSE
	HÖJD I DIKESBOTTEN
	YTSKIKT
	SLÄNT
	SLÄNTLUTNING

ANMÄRKNINGAR


MÄNGDERNA ÄR FRAMTAGNA SOM UNDERLAG TILL FÖRSTUDIE. DETALJPROJEKTERING BEHÖVER UTFÖRAS FÖR ATT NÄRMARE BESTÄMMA EXAKTA FYLLNADSMÄNGDER.

VISNING AV LINJESTIL KAN VARIERA MELLAN RITNINGAR BERÖENDE PÅ SKALAN

HÄNVISNINGAR

FÖR PLANRITNING SE
6-OJ-111-T-31-1-00-0001_PIREN
FÖR SNITT- OCH TYPSEKTION SE
6-OJ-111-T-31-2-00-0001_PIREN

MÄNGDER FÖR FYLLNADER ENLIGT BILAGA

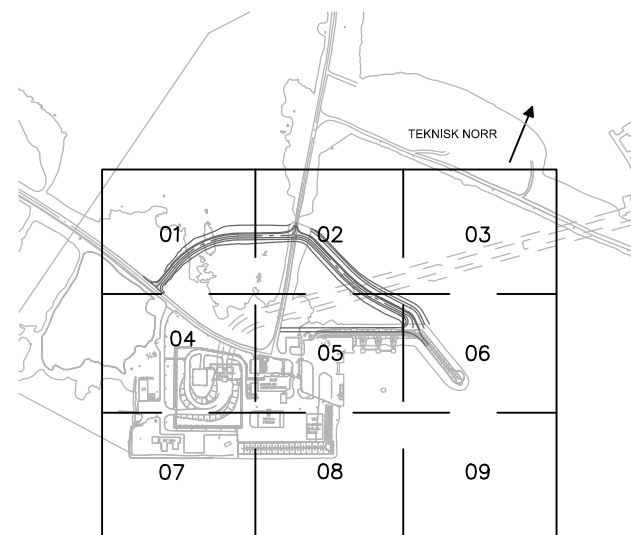

Rev	Beskrivning	Granskad	Godkänd
ILLUSTRATION 250910			
Konsult: JORO	Ritad av: JORO	Granskad: MASA	Format: A1
Godkänd:			Skala: 1:2000
			Dokument: 111
			System: 111
SFR UTBYGGNAD OJ OVANJORDSANLÄGGNING ÖVERSIKT UTFYLLNAD PIREN PLANRITNING			
Lev. kod	Ritningsnummer: 6-OJ-111-M-31-1-00-0001_PIREN	Blad 1	Rev
Ärendenr. 501476	Skriptessklass: FÖRETAGSINTERN	Följd -	

SKALA 1:2000 i A1-format (1:4000 i A3-format)

