


**Förklaringar**

- Längdmätning
- dämmande vall
- Spridarledning
- Grävt dike
- Lokal utsläppsgrop
- Flödesriktning

**Hänvisning**  
 Sektion A se ritning  
 9-AA00-100-M-01-1-00-0023

Rev	Beskrivning	Granskad	Godkänd
<b>PRELIMINÄR HANDLING</b>			
Konstr.	Ritad av	Granskad	Format
Godkänd	RETZ		A1
			Skala
			1:1000
			Dokkod
			100
			System
			100
FORSMARK BLOCK 9, AA00 OYANMARKSANLÄGGNING PRELIMINÄR DÄMMANDE VALL VÅTMARK PLANRITNING			
Lev. kod	Ritningsnummer	Blad	Rev
	9-AA00-100-M-01-1-00-0022	1	1
Ärendnr.	Sekretessklass	Blad	Rev
	Öppen	-	-


Flödesriktning

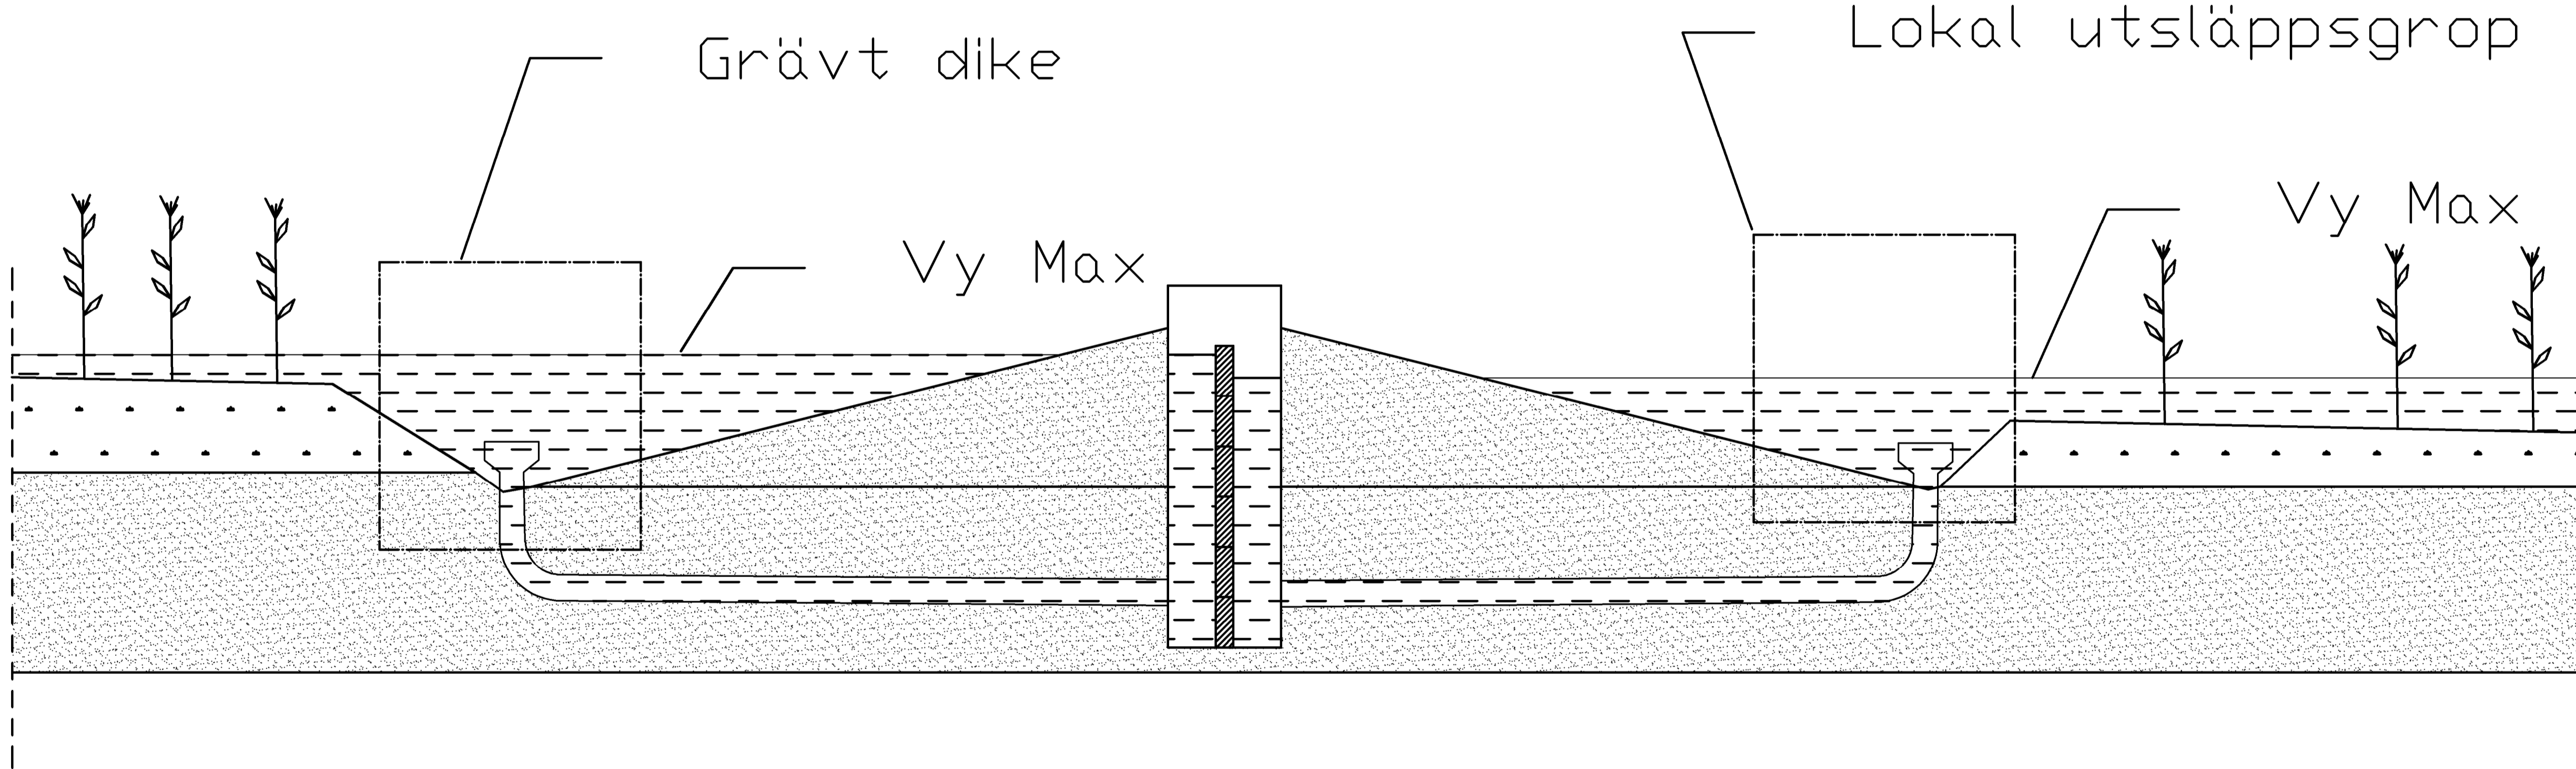

Förklaringar

-  Vatten
-  Markmaterial
-  Organisk torvjord
-  Munkbrunn med sätter (trä) för dänningskontroll

Principsektion A  
 Dämmande vall våtmark

Rev	Beskrivning	Granskad	Godkänd
<b>PRELIMINÄR HANDLING</b>			
			
Konstr.	Ritad av <b>RETZ</b>	Granskad	Formål <b>A1</b>
Godkänd		Ersätter	Skala <b>100</b>
FORSMARK BLOCK 9, AA00 OVANMARKSANLÄGGNING PRELIMINÄR DÄMMANDE VALL VÅTMARK PRINCIPSEKTION			
Lev. kod	Ritningsnummer <b>9-AA00-100-M-01-1-00-0023</b>	Blad	Rev
Arendnr.	Sekretessklass <b>Öppen</b>	Följd	