GRUNDKARTA

MÄTKLASS III. KOORDINATSYSTEM I PLAN Ögon 1938 TRANSFORMERAT TILL LOKALT SYSTEM: x = 6698315.852 = T = 5800,000 y = 6643.564 = U = 2200,00. HÖJD RH 1970 = 0,000 HAR LOKALT VÄRDE: z = + 100,000. INOM SFR: z = + 500,000. GRUNDKARTAN I DIGITALT UTFÖRANDE UPPRÄTTAD 1986 KOMPLETTERAD 1990. FASTIGHETSREDOVISNINGEN HÄNFÖR SIG TILL 1991-04-17.

HÅKAN LINDÉN DISTRIKTSLANTMÄTARE LANTMÄTERIET I NORDUPPLAND

U GEOGR NORR 42°

BETECKNINGAR

- TRAKTGRÄNS
- FASTIGHETSGRÄNS
- BYGGNADER FÖR VERKSAMHET
- ÖVRIGA BYGGNADER
- STRANDLINJE
- VÄG
- DIKE
- KRAFTLEDNING
- FASTIGHETSNUMMER
- RUTNÄTSPUNKT

BLADINDELNING

		28	24
		27	23
10	5	26	22
9	4		
8	3		
7	2	25	21
6	1		
32			
31			

PLANKARTA

GRÄNSBETECKNINGAR

- LINJE PÅ KARTAN RITAD 3 MM UTANFÖR PLANOMRÅDETS GRÄNS
- ANVÄNDNINGSGRÄNS MARKYTA OCH VATTENOMRÅDE
- ANVÄNDNINGSGRÄNS OMRÅDE I UNDERGRUNDEN
- TIDIGARE OCH NU BESTÄENDE ANVÄNDNINGSGRÄNS

PLANBESTÄMMELSER

FÖLJANDE GÄLLER INOM DE OMRÅDEN SOM HAR NEDANSTÄENDE BETECKNINGAR. DÄR BETECKNING SAKNAS GÄLLER BESTÄMMELSEN INOM HELA PLANOMRÅDET OM INTE ANNAT ANGES.

1. ANVÄNDNING AV ALLMÄN PLATS

INFART	INFARTSTRAFIK FRÅN RIKSVÄG 76
HUVUDGATA	TRAFIK MELLAN OMRÅDEN
LOKALGATA	LOKAL TRAFIK
E STRAND	I VERKSOMRÅDET INHÄGNAD STRANDMARK OCH DEL AV VATTEN SOM INTE ÄR TILLGÄNGLIG MED ALLEMANSRÄTT. BESTÄMMELSER LIKA W NATUR GÄLLER INOM OMRÅDET.
PARK	PARKMARK VID GÄSTFÖRLÄGGNING OCH KANAL
NATUR	NATUROMRÅDE PÅ FASTA LAND. NATURVÅRDSINRIKTAD SKOGSBRUKSPLAN SKALL FÖLJAS. I SKOGSBRUK OCH VID ANDRA ÅTGÄRDER SKALL MARKEN SKYDDAS MOT ÅVERKAN AV MASKINER. UPPLAG OCH UTFYLLNING FÅR EJ FÖREKOMMA. EJ YTKRÄVANDE, MINDRE ANLÄGGNINGAR KAN MEDGES VID PRÖVNING ENLIGT PBL 8 KAP.
W NATUR	NATUROMRÅDE MOT HAVET MED ÖPPET ENSKILT VATTEN OCH OÅR. SKOG MOT HAVET SKALL BEVARAS SOM VIND- OCH INSYNSSKYDD. SKOG PÅ OÅR FÅR EJ AVVERKAS. INOM OMRÅDET FÅR BYGGNADER EJ UPPFÖRAS OCH FÅR INGA NYA ANLÄGGNINGAR UTFÖRAS.

2. ANVÄNDNING AV KVARTERSMARK

E_1	PRODUKTION AV ELEKTRISK KRAFT. BEFINTLIGA ATOMREAKTORER FÅR UTGÖRA ENERGIKÄLLA TILL DE DATUM, RIKSDAG OCH REGERING BESLUTAR OM.
E_2	EL STÄLLVERK
E_3	PRODUKTION AV ELEKTRISK KRAFT.
E_4	STRÖMRIKTARSTATION
E_5	VATTENVERK AVLOPPSVERK
E_6	ENERGIPRODUKTION OCH ENERGITEKNISK VERKSAMHET.
	MARK SOM INTE TAGITS I ANSPRÅK FÖR BYGGNAD ELLER ANNAN ANLÄGGNING SKALL VÅRDAS SOM NATUROMRÅDE.
J_1	VERKSTÄDER LABORATORIER RÄDDNINGSTJÄNSTBYGGNADER SERVICE UNDERHÅLL
J_2	ODLING AV FISK OCH VÄXTER
J_3	SMÅINDUSTRI OCH HANTVERK
K_2	KONTOR, GÄSTFÖRLÄGGNING, VAKTÖVERNATTNINGS-BOSTAD, INFORMATION, SAMLINGSLOKALER, MATSAL
LEDNING	OMRÅDE FÖR ENERGIDISTRIBUTION PÅ FASTA LAND
P	PERSONBILSPARKERING OCH ANVISAD BUSSPARKERING
U_1	SLUTFÖRVAR FÖR LÅG- OCH MEDELAKTIVT, RADIOAKTIVT AVFALL, SFR1 BELÄGET MINST 50 m UNDER HAVETS BOTTEN
U_2	MARKFÖRVAR FÖR LÅGAKTIVT, RADIOAKTIVT AVFALL.
U_3	UPPLAG FÖRRÅD
V_1	LASTAGEPLATS HAMN
V_2	FISKEHAMN ÖPPEN ENDAST FÖR BIOLOGISK FORSKNING

3. ANVÄNDNING AV VATTENOMRÅDEN

W NATUR	ÖPPET ENSKILT VATTEN (JMFR ALLMÄN PLATS OVAN)
W	ÖPPET ALLMÄNT VATTEN I HAVET
WE_1	KANAL SVALLDAMM VATTENTUNNEL UTLOPP
WE_2	BIOTESTSJÖ MED DAMMBYGGNADER SPÄRRDAMM
WV	LASTAGEHAMN MED INSEGLINGSRÄNNA

4. UTFORMNING AV ALLMÄN PLATS

- - - - - -	GÅNG- OCH CYKELVÄG, EJ MOPEDER ELLJUSSPÅR
skydd	SKYDDSOMRÅDE TILLGÄNGLIGT FÖR RÄDDNINGSFORDON. UPPLAG OCH PARKERING FÅR EJ FÖREKOMMA I OMRÅDET.

5. PLACERING, UTFORMNING,UTFÖRANDE AV BYGGNAD OCH ANLÄGGNING

PBL KAP 3 ANGER KRAV PÅ BYGGNADER OCH ANLÄGGNINGAR MM.

URSPRUNGLIGA, ARKITEKTONISKA RIKTLINJER FÖR FORSMARKSVERKET GÄLLER VID PROJEKTERING OCH UTFÖRANDE AV TILLKOMMANDE BYGGNADER OCH MILJÖER SAMT VID UNDERHÅLL OCH VÅRD.

6. ADMINISTRATIVA BESTÄMMELSER

GENOMFÖRANDETIDEN ÄR FEMTON ÅR FRÅN DEN DAG BESLUTET ATT ANTA PLANEN VINNER LAGA KRAFT.

HUVUDMAN FÖR INFART, GATOR OCH ALLMÄNPLATSMARK SAMT ENSKILT VATTEN ÄR VATTENFALL FORSMARKSVERKET.

—— R ——	GRÄNSLINJE RIKSINTRESSE FÖR NATURVÄRDEN
—— K ——	GRÄNSLINJE RIKSINTRESSE FÖR KULTURMINNESVÅRDEN

FÖRORDNANDE ENLIGT PBL 12 KAP 4 § GÄLLER INOM SKYDDSZON UT TILL 2 KM FRÅN VERKSOMRÅDET. ZONGRÄNS PRECISERAS I PLANBESKRIVNINGEN.

STRANDSKYDDSBESTÄMMELSER GÄLLER INTE INOM OMRÅDE BETECKNAT E STRAND. OBEHÖRIG ÄGER INTE TILLTRÄDE TILL INHÄGNAT VERKSOMRÅDE.

—— * ——	FÖRBUD FÖR OBEHÖRIGA ATT BETRÄDA OMRÅDE ENLIGT LÄNSSTYRELSENS FÖRORDNANDE.
—— f ——	FÖRBUD ATT FISKA INOM KANALMYNNINGAR SAMT I HAVET, UTANFÖR MYNNINGARNA INOM 500 m AVSTÅND.

7. ILLUSTRATIONER

- - - - - - - - -	ILLUSTRATIONSLINJE
LÄTTSA	ILLUSTRATIONSTEXT

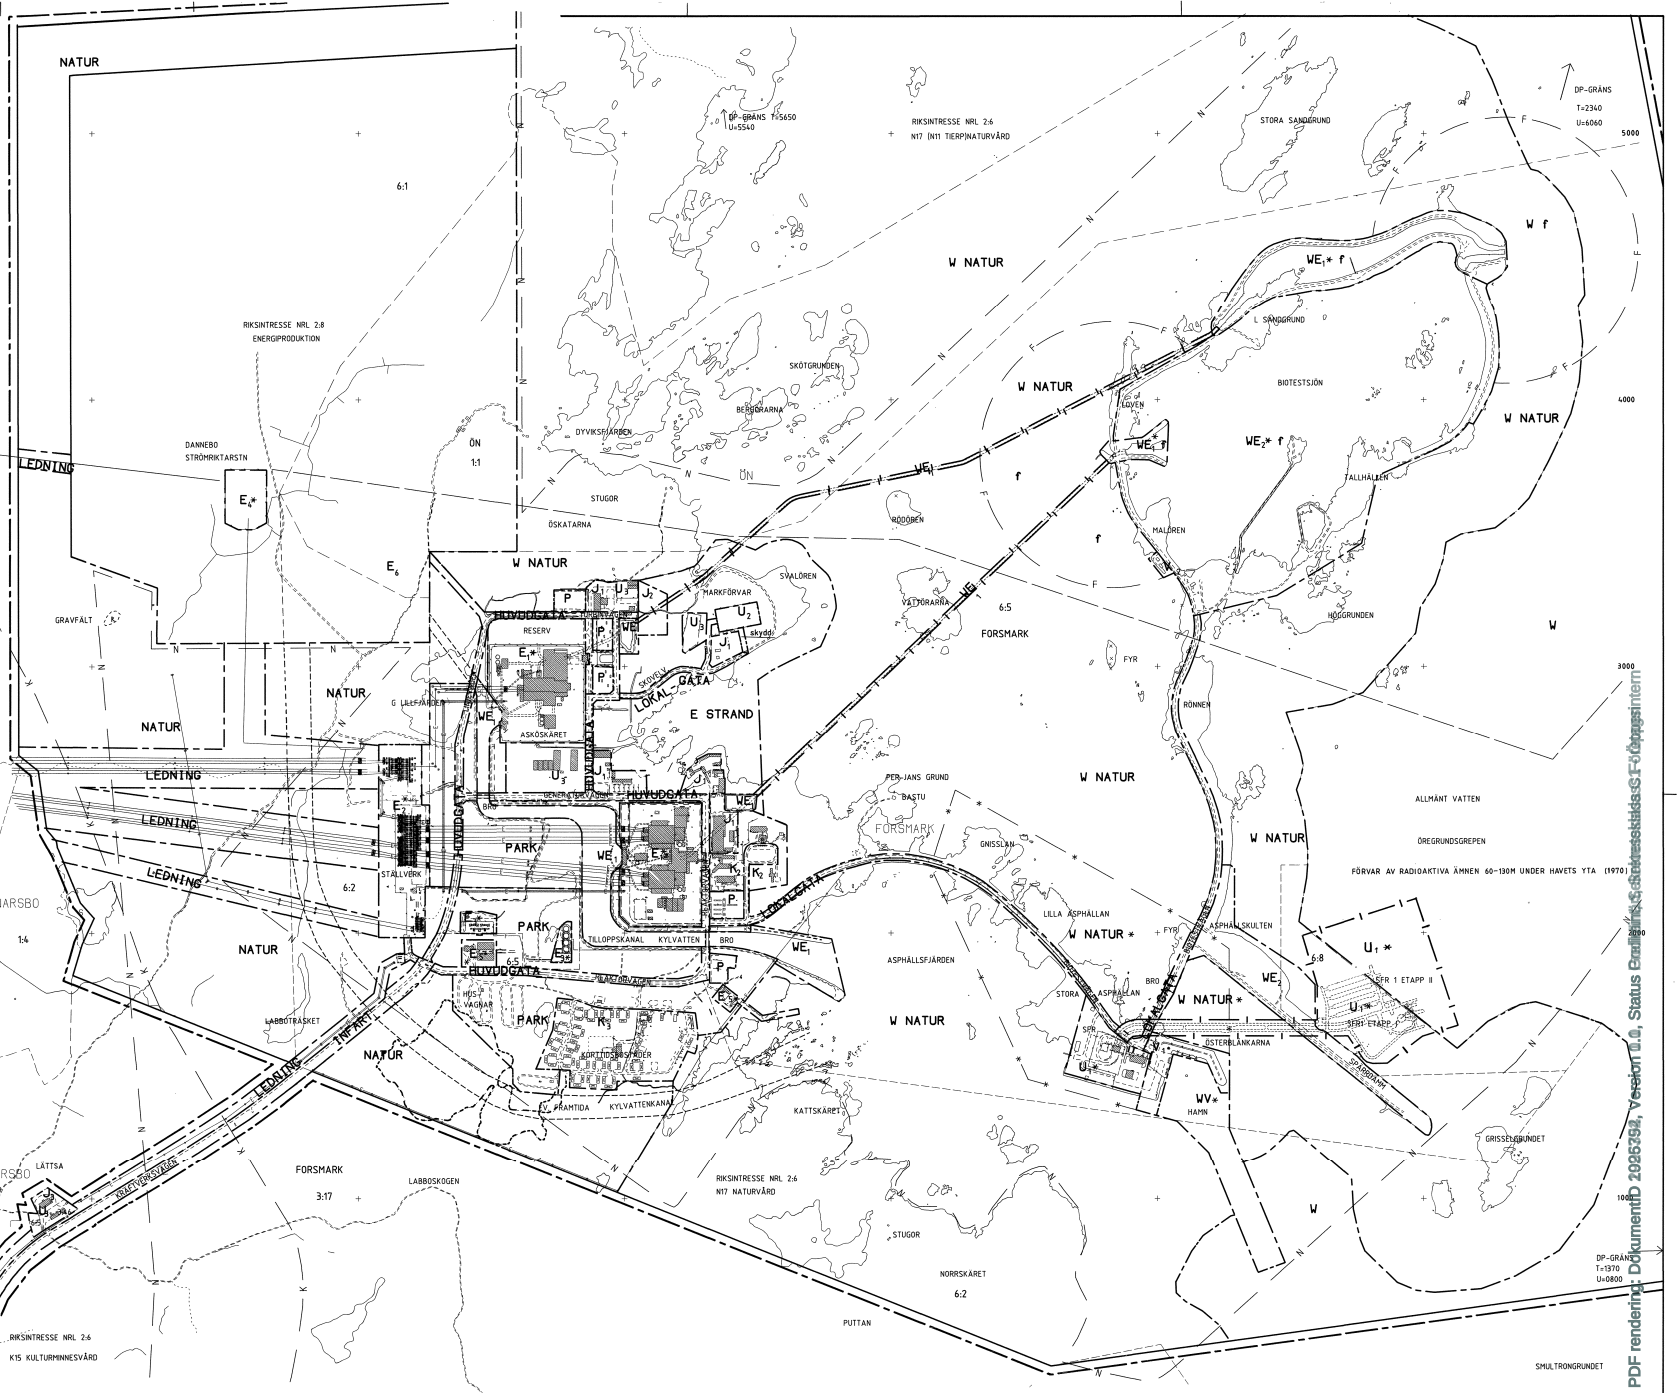

LÄNSVÄG 290 FR ÖSTERBYBRUK 30 KM

RIKSVÄG 76 TILL ÖSTHAMMAR 20 KM

100 m 0 100 200 300 400 500 600 700 800 900 1000 meter

SKALA 1 : 10.000 (1 CM PÅ KARTAN MOTSVARAR 100 METER I TERRÄNGEN)

ANTAGANDEHANDLING

ANTAGANDEHANDLINGAR BESTÅR AV:
- PLANKARTA MED BESTÄMMELSER
- PLANBESKRIVNING
- GENOMFÖRANDEBESKRIVNING
- UTLÅTANDE

ÖVRIGA HANDLINGAR:
- GRUNDKARTA (PLANEN ÄR RITAD PÅ GRUNDKARTAN)
- FASTIGHETSFÖRTECKNING
- SAMRÅDSREDOGÖRELSE

DETALJPLANEN

GODKÄND FÖR UTSTÄLLNING	1991-04-17
GODKÄND AV BYGGNADSNÄMNDEN	1992-05-20
ANTAGEN AV KOMMUN-FULLMÄKTIGE	1992-09-22
BESLUTET ATT ANTA DETALJPLANEN HAR VUNNIT LAGA KRAFT	1994-04-22

DETALJPLAN

REGLERAR MARK- OCH VATTENANVÄNDNING OCH BYGGANDE ENL PLAN- o BYGGLAGEN

PLANKARTA MED BESTÄMMELSER

FORSMARKSVERKET OCH SFR

FORSMARK 6:5 OCH 6:8 MFL ÖSTHAMMARS KOMMUN UPPSALA LÄN

1991-04-17 REVIDERAD 1992-05-12

CARL-ERIC R NOHLDÉN ARKITEKT

VERKSTAD ÖREGRUND 0173- 314 10

FORSMARKSVERKET F-905 437 ÖSTHAMMARS KOMMUN Ädn 89-1154 061-313

9.02

PDF rendering: Dokument-ID 2996394, Version 0.0, Status Godkänd, Sekretessklass STYR, Ej för allmänt intern